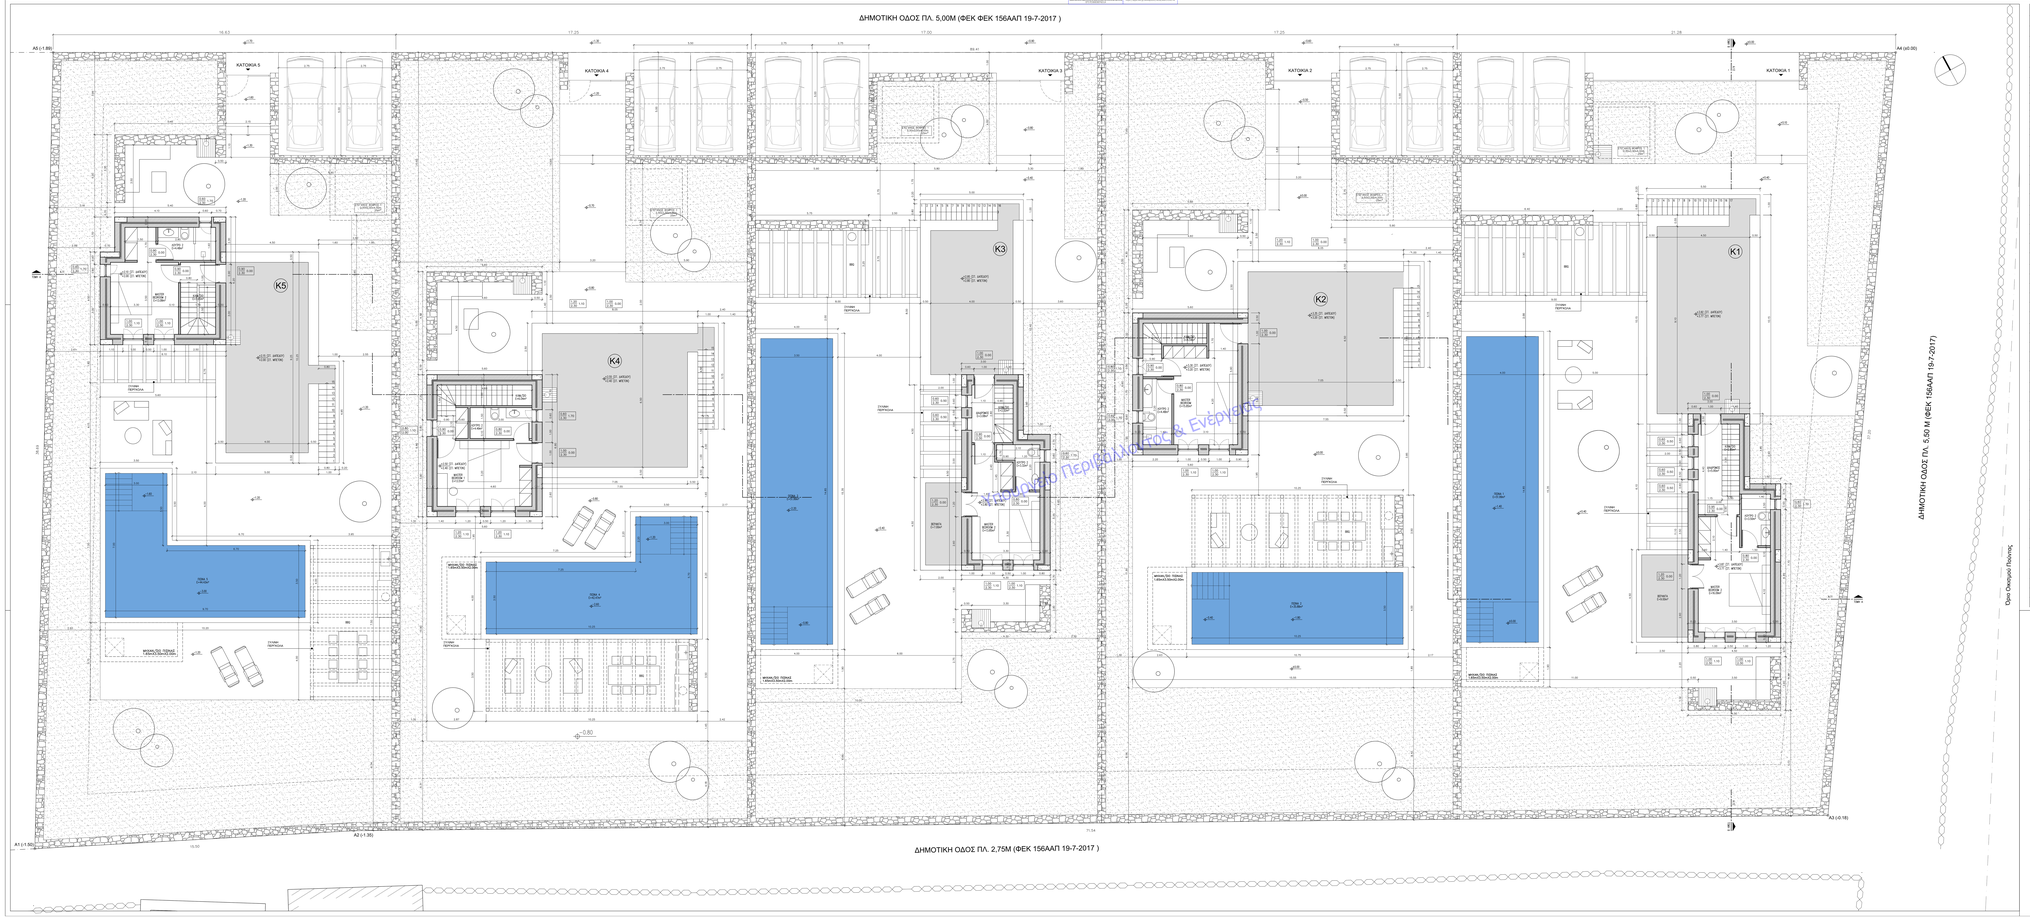
ΔΗΜΟΤΙΚΗ ΟΔΟΣ ΠΛ. 5,00Μ (ΦΕΚ ΦΕΚ 156ΑΑΠ 19-7-2017)
ΔΗΜΟΤΙΚΗ ΟΔΟΣ ΠΛ. 2,75Μ (ΦΕΚ 156ΑΑΠ 19-7-2017)
ΔΗΜΟΤΙΚΗ ΟΔΟΣ ΠΛ. 5,50 Μ (ΦΕΚ 156ΑΑΠ 19-7-2017)
ΚΑΤΟΙΚΙΑ 5
ΚΑΤΟΙΚΙΑ 4
ΚΑΤΟΙΚΙΑ 3
ΚΑΤΟΙΚΙΑ 2
ΚΑΤΟΙΚΙΑ 1
K5
K4
K3
K2
K1
ΠΕΡΙΦΕΡΕΙΑΚΗ ΟΔΟΣ
ΠΕΖΟΔΡΟΜΙΟ
ΠΡΑΣΙΝΟ ΠΕΡΙΦΕΡΕΙΑΚΟ ΠΑΡΚ