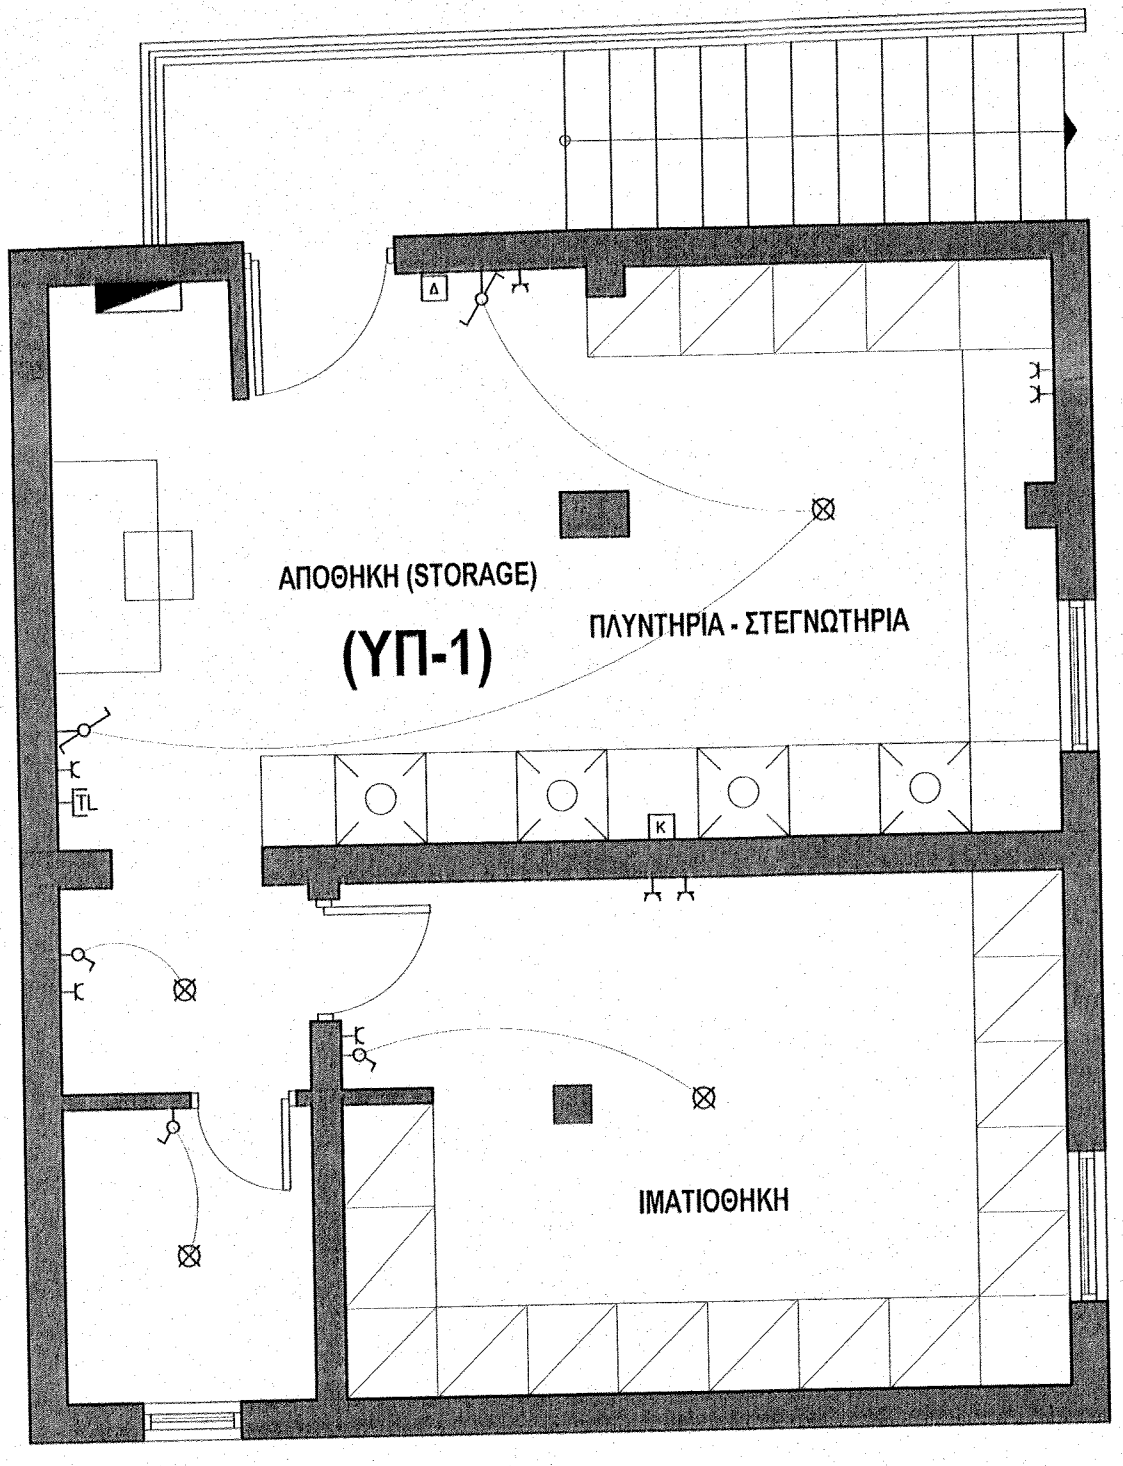
Δ
ΑΠΟΘΗΚΗ (STORAGE)
(ΥΠ-1)
ΠΛΥΝΤΗΡΙΑ - ΣΤΕΓΝΩΤΗΡΙΑ
TL
Κ
ΙΜΑΤΙΟΘΗΚΗ