
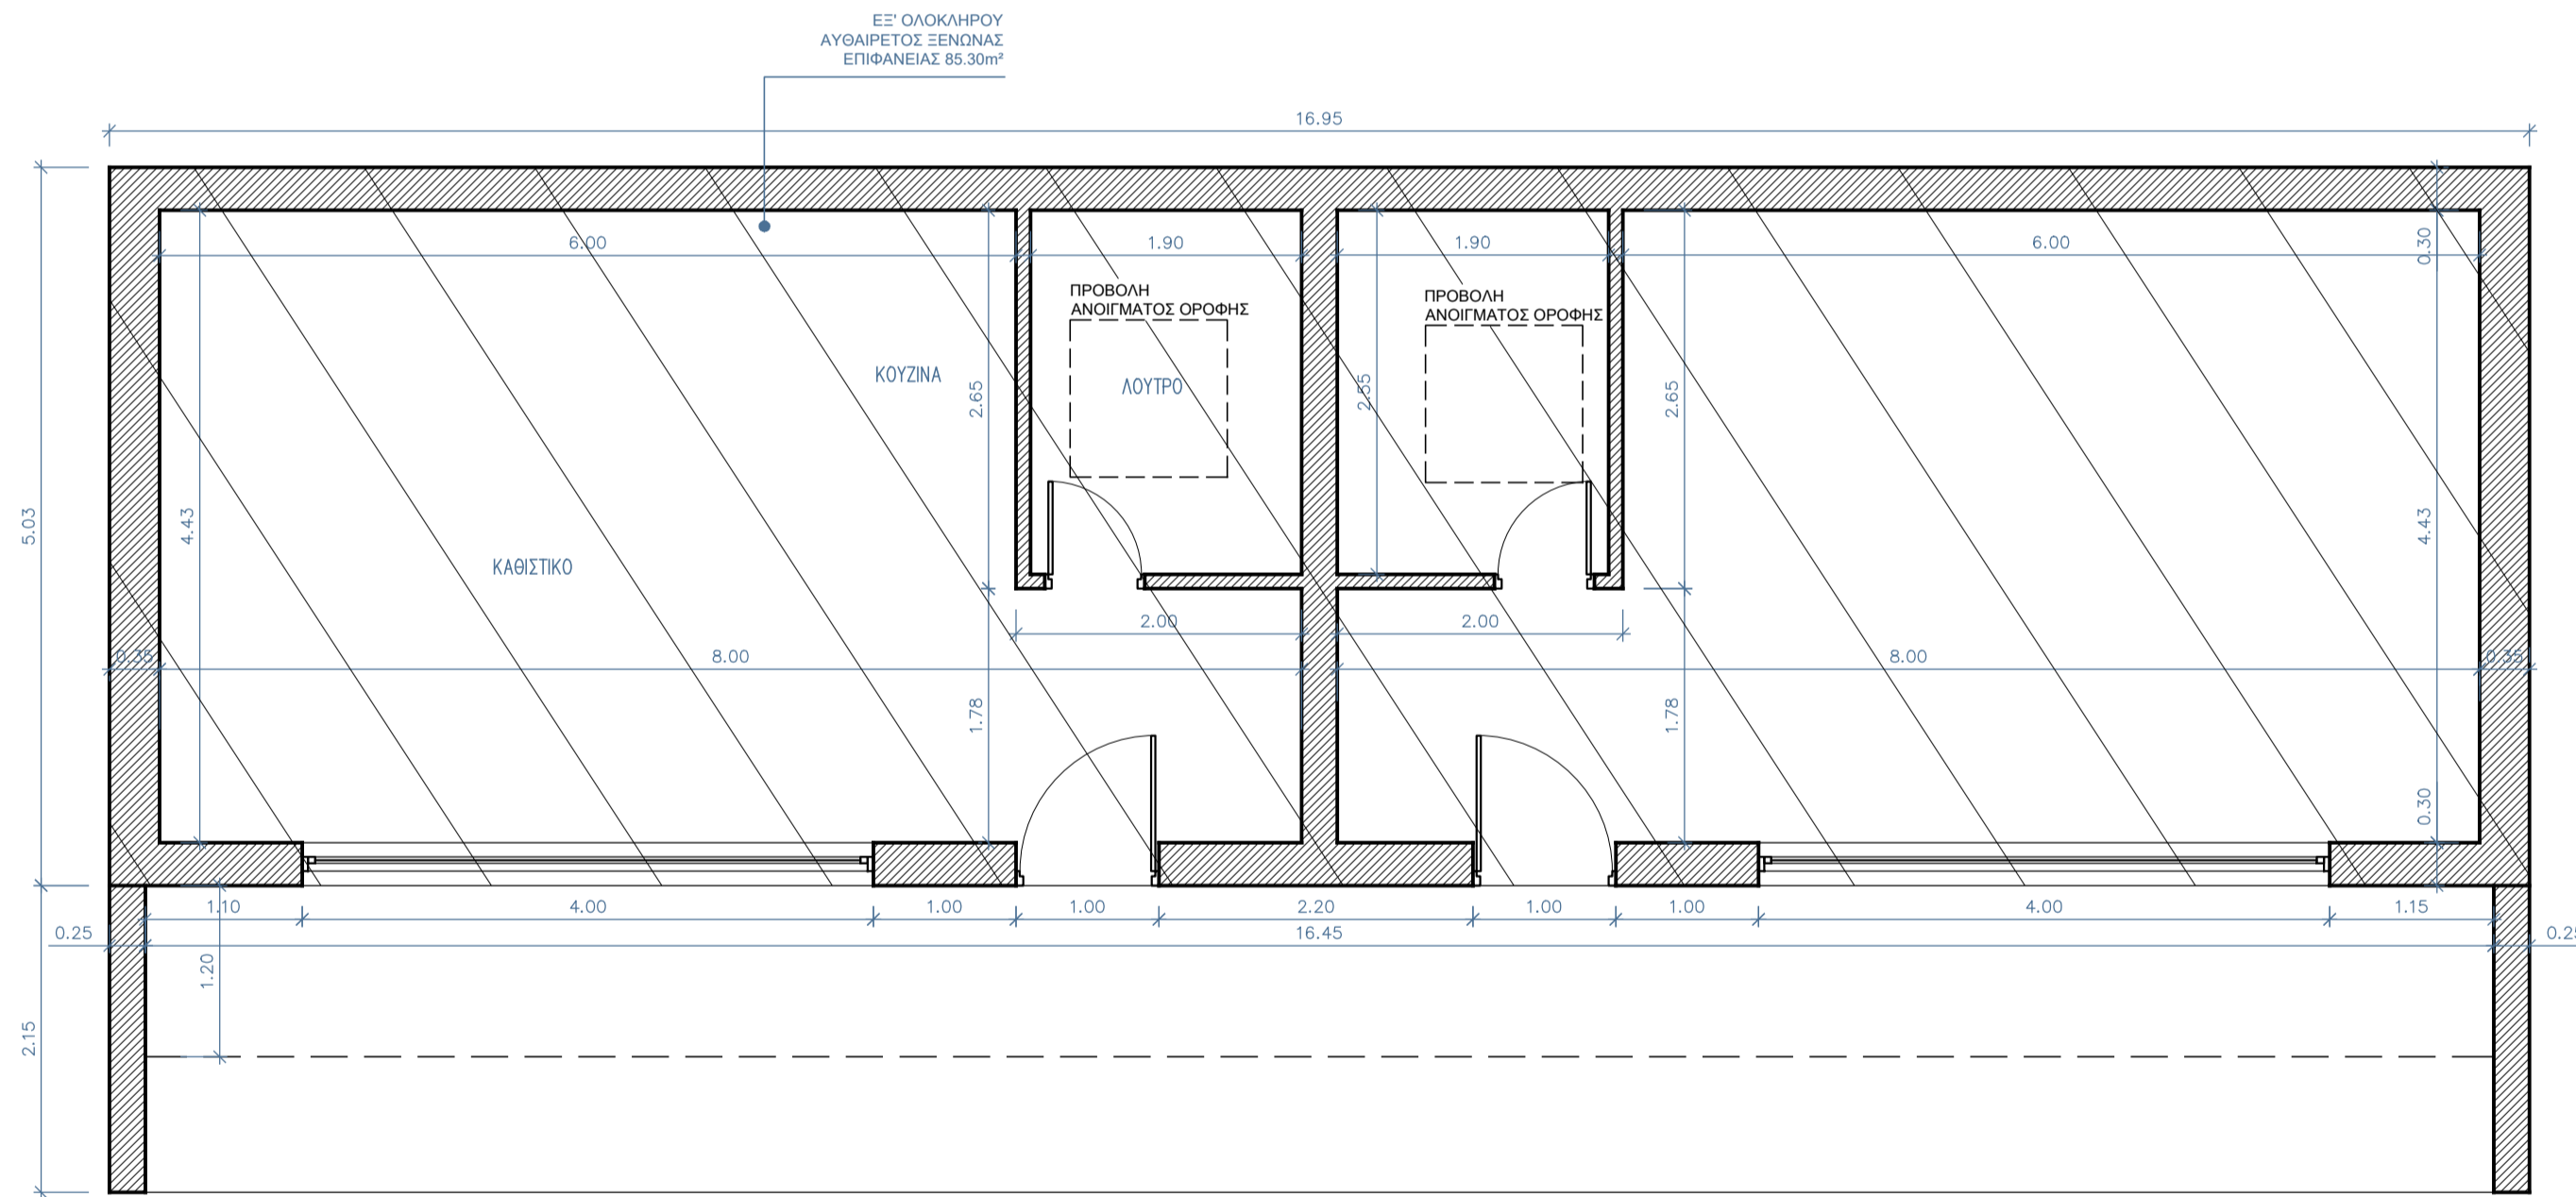


ΕΠΙΦΑΝΕΙΕΣ ΙΔΙΟΚΤΗΣΙΑΣ				
ΣΤΑΘΜΗ	ΝΟΜΙΜΗ ΥΦΙΣΤΑΜΕΝΗ ΕΠΙΦΑΝΕΙΑ ΒΑΣΕΙ ΤΗΣ ΥΠ' ΑΡΙΘΜ. 2123/08 ΟΙΚ. ΑΔΕΙΑΣ	ΑΥΘΑΙΡΕΤΗ ΕΠΙΦΑΝΕΙΑ ΚΥΡΙΩΝ ΧΩΡΩΝ	ΑΥΘΑΙΡΕΤΗ ΕΠΙΦΑΝΕΙΑ ΚΥΡΙΩΝ ΧΩΡΩΝ ΜΕ ΜΕΙΩΤΙΚΟ ΣΥΝΤΕΛΕΣΤΗ 30%	ΣΥΝΟΛΙΚΗ ΕΠΙΦΑΝΕΙΑ
Υπόγειο	0.00m ²	0.00m ²	268.50m ²	268.50m ²
Ισόγειο	102.00m ²	23.80m ²	0.00m ²	125.80m ²
Α' Όροφος	96.35m ²	25.15m ²	0.00m ²	121.50m ²
Συνολός	0.00m ²	85.30m ²	0.00m ²	85.30m ²
Σύνολο	198.35m ²	134.25m ²	268.50m ²	601.10m ²

Σημείωση: Η νόμιμη επιφάνεια έχει υπολογιστεί από το εγκεκριμένο Διάγραμμα Καλύψης και ης κατόπιν της οικοδομικής άδειας.

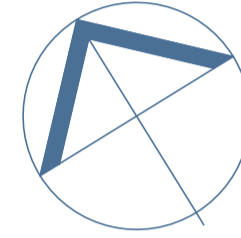

ΥΠΟΜΝΗΜΑ ΣΥΜΒΟΛΙΣΜΩΝ

	Φέρων Οργ.	Τύχη Στάθμη Στάθμη Μιστών	$\begin{matrix} +0.10 \\ \pm 0.00 \\ +0.00 \end{matrix}$	Ένδειξη Στάθμης
	Τοιχοποιία	Όρα	$\begin{matrix} \text{Π} \\ \text{Π} \end{matrix}$	Πληροφορίες Κουφωμάτων
	Αυθαιρετη Περιοχή	Υψος Πρακού	2.20	
	Αυθαιρετη Περιοχή	Υψος Ποδάς	0.80	
	Παραβάσεις βάσει αναλυτικού προϋπολογισμού	Αριθ. Λεπτ. Αριθ. Σελ.	XXXX	Παραπομπή σε Τμή

ΓΕΝΙΚΕΣ ΠΑΡΑΤΗΡΗΣΕΙΣ

1. -

ΛΩΛΟΣ ΜΙΧΑΗΛ
ΠΟΛΙΤΙΚΟΣ ΜΗΧΑΝΙΚΟΣ
ΤΜΩΛΟΤ 8 & ΒΟΣΠΟΡΟΤ 103 - ΒΥΡΩΝΑΣ
Τ.Κ. 16233 ΤΗΛ. 210 7649610 FAX: 210 7649612
email: lolosmix@gmail.com

Εργα:
ΤΑΚΤΟΠΟΙΗΣΗ ΑΥΘΑΙΡΕΤΩΝ
ΚΑΤΑΣΚΕΥΩΝ ΒΑΣΕΙ Ν.4495/17 -
ΣΕ "ΔΙΩΡΟΦΗ ΚΑΤΟΙΚΙΑ ΜΕ ΥΠΟΓΕΙΟ"

ΕΡΓΟΔΟΤΗΣ
ΑΦΟΙ ΙΩΑΚΕΙΜΙΔΗ ΑΕΕ

ΤΟΠΟΘΕΣΙΑ
ΘΕΣΗ "ΟΛΥΜΠΟΣ Π.Ο. ΑΡΕΤΣΟΥ"
ΟΔΟΣ ΕΥΚΑΛΥΠΤΩΝ -
ΑΡ. ΚΛΗΡΟΥ 679 - ΔΙΑΝΟΜΗΣ 1936
ΔΗΜΟΣ ΛΑΥΡΕΩΤΙΚΗΣ (ΚΕΡΑΤΕΑ)

ΘΕΜΑ ΣΧΕΔΙΟΥ
ΚΑΤΟΨΗ ΞΕΝΩΝΑ

ΚΛΙΜΑΚΑ
1 : 50
ΗΜΕΡΟΜΗΝΙΑ
ΣΕΠΤΕΜΒΡΙΟΣ
2022

ΑΡΙΘΜΟΣ ΣΧΕΔΙΟΥ
A 4
ΣΦΡΑΓΙΔΑ - ΥΠΟΓΡΑΦΗ

ΥΠΕΥΘΥΝΗ ΔΗΛΩΣΗ

Ο υπογράφων μηχανικός Λώλος Μιχάλης δηλώνω ότι το παρόν σχέδιο είναι συνοδευόμενο με Αύξοντα Αριθμό
δηλώνω περαιωμένης υπαγωγής στις διατάξεις του Ν. 4495/2017, με Αύξοντα Αριθμό Πρωτοκόλλου και Μοναδικό Ηλεκτρονικό Κωδικό Ελέγχου και είναι ταυτόσημο με αυτό που έχει εισαχθεί στο πληροφοριακό σύστημα. Επίσης όλα τα λοιπά απαιτούμενα δικαιολογητικά στοιχεία, έχουν υποβληθεί στο πληροφοριακό σύστημα.