



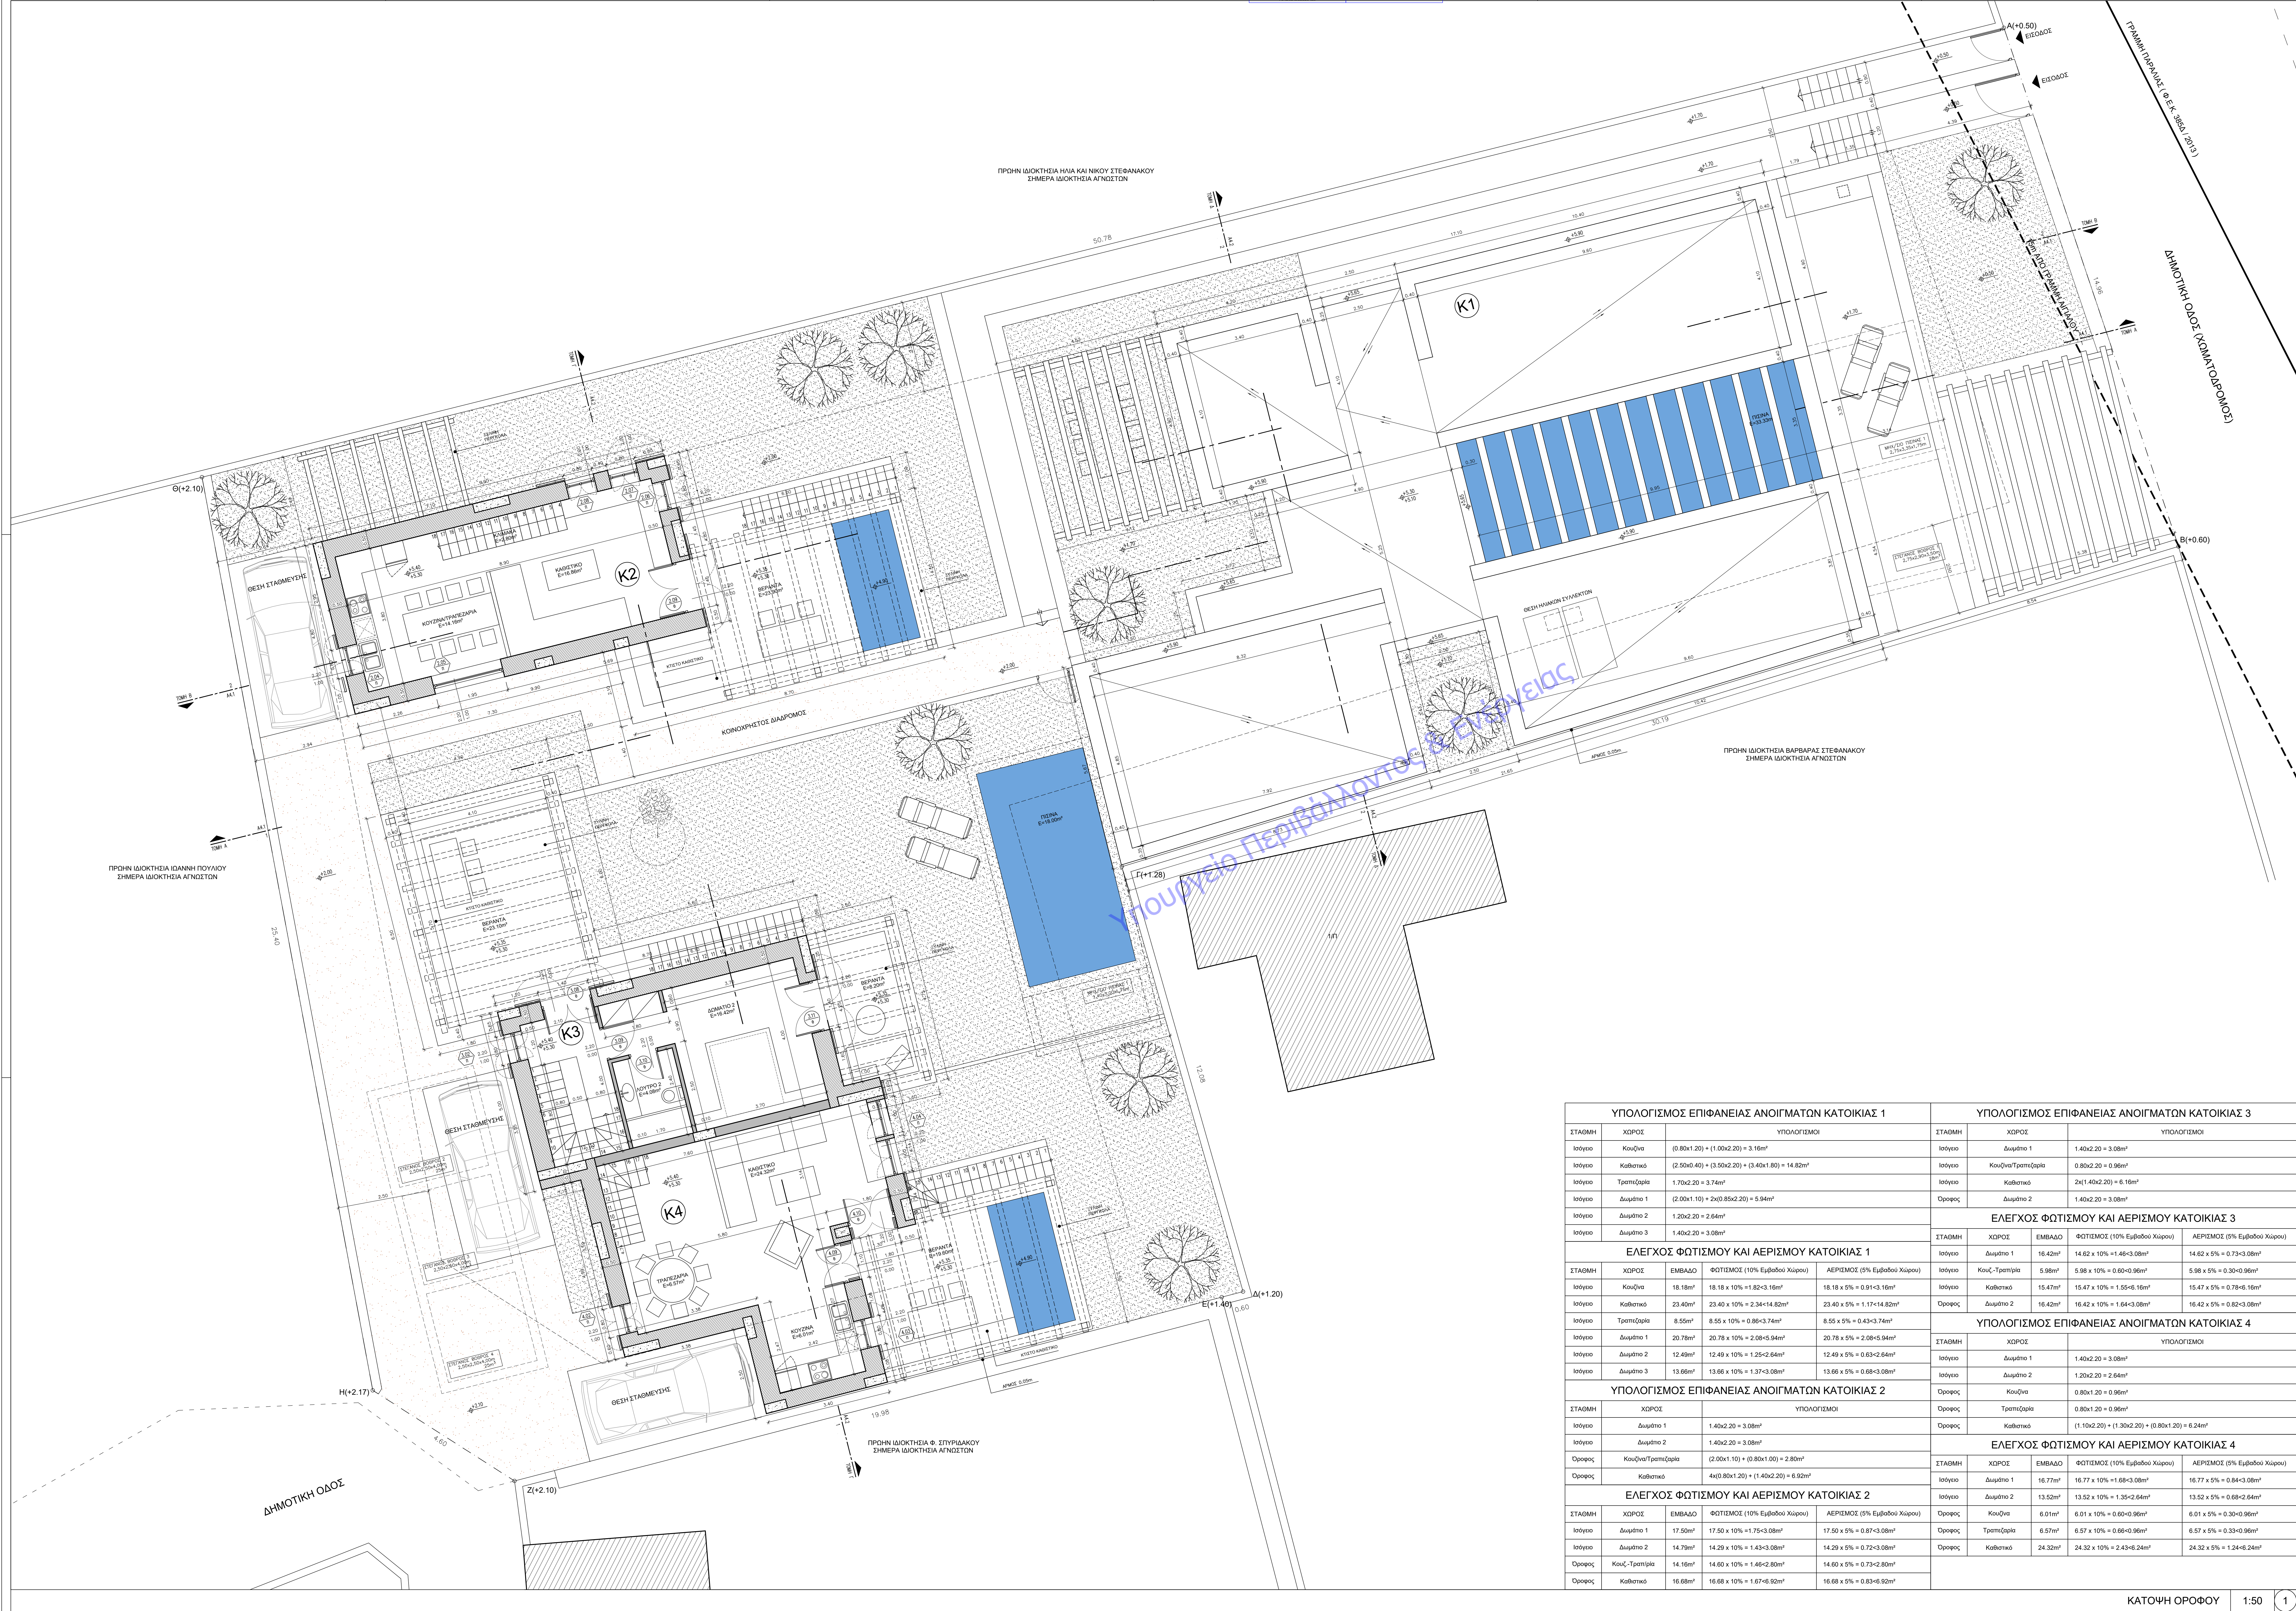

ΥΠΟΜΝΗΜΑ ΣΥΜΒΟΛΙΣΜΩΝ			
	Οπλισμένο σκυρόδεμα	Υπόστρωμα	Ενδεδιγμένη
	Λιθόστρωτο	Υπόστρωμα	Ενδεδιγμένη
	Τσιμεντοστρώτο	Υπόστρωμα	Ενδεδιγμένη
	Στέγη πρασίνου χρώματος	Υπόστρωμα	Ενδεδιγμένη
	Στέγη πρασίνου χρώματος με χρήση πέτρων	Υπόστρωμα	Ενδεδιγμένη
	Ελαφρύς πετρώς	Υπόστρωμα	Ενδεδιγμένη
	Κοιμήσιμα βόλτα χρώματος γκρι	Υπόστρωμα	Ενδεδιγμένη
	Σταυρά βόλτα κορεσμένου χρώματος γκρι	Υπόστρωμα	Ενδεδιγμένη
	Πόρτα εισόδου βόλτα χρώματος λευκό	Υπόστρωμα	Ενδεδιγμένη

ΕΠΙΦΑΝΕΙΕΣ ΚΑΤΟΙΚΙΩΝ			
ΣΤΑΘΜΗ	ΚΑΤΟΙΚΙΑ Κ1	ΚΑΤΟΙΚΙΑ Κ2	ΚΑΤΟΙΚΙΑ Κ3
Μόριο	145.55m²	90.78m²	94.12m²
Όροφος	0.00m²	31.00m²	28.16m²
ΣΥΝΟΛΟ	145.55m²	81.80m²	82.28m²

Σημειώνεται: Στις δύο επιφάνειες δεν συμπεριλαμβάνονται οι πόρτες παραθύρων. Η συνολική έκταση της οικοδομής είναι 402.28m² και η συνολική έκταση της οικοδομής είναι 402.28m².

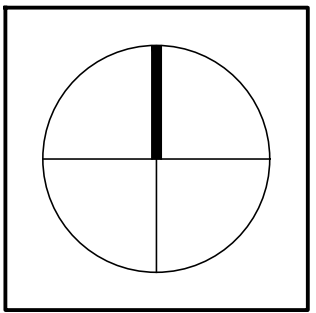

ΓΕΝΙΚΕΣ ΠΑΡΑΤΗΡΗΣΕΙΣ

1.

ΥΠΟΛΟΓΙΣΜΟΣ ΕΠΙΦΑΝΕΙΑΣ ΑΝΟΙΓΜΑΤΩΝ ΚΑΤΟΙΚΙΑΣ 1				
ΣΤΑΘΜΗ	ΧΩΡΟΣ	ΥΠΟΛΟΓΙΣΜΟΙ		
Ισόγειο	Καυφύνα	$(0.80 \times 1.20) + (1.00 \times 2.20) = 3.16m^2$		
	Καθιστικό	$(2.50 \times 0.40) + (3.50 \times 2.20) + (3.40 \times 1.80) = 14.82m^2$		
	Τραπεζαρία	$1.70 \times 2.20 = 3.74m^2$		
	Δωμάτιο 1	$(2.00 \times 1.10) + 2 \times (0.85 \times 2.20) = 5.94m^2$		
Ισόγειο	Δωμάτιο 2	$1.20 \times 2.20 = 2.64m^2$		
	Δωμάτιο 3	$1.40 \times 2.20 = 3.08m^2$		
ΕΛΕΓΧΟΣ ΦΩΤΙΣΜΟΥ ΚΑΙ ΑΕΡΙΣΜΟΥ ΚΑΤΟΙΚΙΑΣ 1				
ΣΤΑΘΜΗ	ΧΩΡΟΣ	ΕΜΒΑΔΟ	ΦΩΤΙΣΜΟΣ (10% Ευρωπαϊκού Χωρού)	ΑΕΡΙΣΜΟΣ (5% Ευρωπαϊκού Χωρού)
Ισόγειο	Καυφύνα	18.18m ²	$18.18 \times 10\% = 1.82 \times 3.16m^2$	$18.18 \times 5\% = 0.91 \times 3.16m^2$
	Καθιστικό	23.40m ²	$23.40 \times 10\% = 2.34 \times 14.82m^2$	$23.40 \times 5\% = 1.17 \times 14.82m^2$
	Τραπεζαρία	8.55m ²	$8.55 \times 10\% = 0.86 \times 3.74m^2$	$8.55 \times 5\% = 0.43 \times 3.74m^2$
	Δωμάτιο 1	20.78m ²	$20.78 \times 10\% = 2.08 \times 5.94m^2$	$20.78 \times 5\% = 1.04 \times 5.94m^2$
Ισόγειο	Δωμάτιο 2	12.49m ²	$12.49 \times 10\% = 1.25 \times 2.64m^2$	$12.49 \times 5\% = 0.63 \times 2.64m^2$
	Δωμάτιο 3	13.66m ²	$13.66 \times 10\% = 1.37 \times 3.08m^2$	$13.66 \times 5\% = 0.68 \times 3.08m^2$
ΥΠΟΛΟΓΙΣΜΟΣ ΕΠΙΦΑΝΕΙΑΣ ΑΝΟΙΓΜΑΤΩΝ ΚΑΤΟΙΚΙΑΣ 2				
ΣΤΑΘΜΗ	ΧΩΡΟΣ	ΥΠΟΛΟΓΙΣΜΟΙ		
Ισόγειο	Δωμάτιο 1	$1.40 \times 2.20 = 3.08m^2$		
	Δωμάτιο 2	$1.40 \times 2.20 = 3.08m^2$		
Όροφος	Καυφύνα/Τραπεζαρία	$(2.00 \times 1.10) + (0.80 \times 1.20) = 2.80m^2$		
	Καθιστικό	$4 \times (0.80 \times 1.20) + (1.40 \times 2.20) = 6.92m^2$		
ΕΛΕΓΧΟΣ ΦΩΤΙΣΜΟΥ ΚΑΙ ΑΕΡΙΣΜΟΥ ΚΑΤΟΙΚΙΑΣ 2				
ΣΤΑΘΜΗ	ΧΩΡΟΣ	ΕΜΒΑΔΟ	ΦΩΤΙΣΜΟΣ (10% Ευρωπαϊκού Χωρού)	ΑΕΡΙΣΜΟΣ (5% Ευρωπαϊκού Χωρού)
Ισόγειο	Δωμάτιο 1	17.50m ²	$17.50 \times 10\% = 1.75 \times 3.08m^2$	$17.50 \times 5\% = 0.87 \times 3.08m^2$
	Δωμάτιο 2	14.79m ²	$14.29 \times 10\% = 1.43 \times 3.08m^2$	$14.29 \times 5\% = 0.72 \times 3.08m^2$
Όροφος	Καυφύνα/Τραπεζαρία	14.16m ²	$14.16 \times 10\% = 1.42 \times 2.80m^2$	$14.16 \times 5\% = 0.71 \times 2.80m^2$
	Καθιστικό	16.68m ²	$16.68 \times 10\% = 1.67 \times 6.92m^2$	$16.68 \times 5\% = 0.83 \times 6.92m^2$
ΥΠΟΛΟΓΙΣΜΟΣ ΕΠΙΦΑΝΕΙΑΣ ΑΝΟΙΓΜΑΤΩΝ ΚΑΤΟΙΚΙΑΣ 3				
ΣΤΑΘΜΗ	ΧΩΡΟΣ	ΥΠΟΛΟΓΙΣΜΟΙ		
Ισόγειο	Δωμάτιο 1	$1.40 \times 2.20 = 3.08m^2$		
	Καυφύνα/Τραπεζαρία	$0.80 \times 2.20 = 0.96m^2$		
Όροφος	Καθιστικό	$2 \times (1.40 \times 2.20) = 6.16m^2$		
	Δωμάτιο 2	$1.40 \times 2.20 = 3.08m^2$		
ΕΛΕΓΧΟΣ ΦΩΤΙΣΜΟΥ ΚΑΙ ΑΕΡΙΣΜΟΥ ΚΑΤΟΙΚΙΑΣ 3				
ΣΤΑΘΜΗ	ΧΩΡΟΣ	ΕΜΒΑΔΟ	ΦΩΤΙΣΜΟΣ (10% Ευρωπαϊκού Χωρού)	ΑΕΡΙΣΜΟΣ (5% Ευρωπαϊκού Χωρού)
Ισόγειο	Δωμάτιο 1	16.42m ²	$16.42 \times 10\% = 1.64 \times 3.08m^2$	$16.42 \times 5\% = 0.73 \times 3.08m^2$
	Καυφύνα/Τραπεζαρία	5.98m ²	$5.98 \times 10\% = 0.60 \times 0.96m^2$	$5.98 \times 5\% = 0.30 \times 0.96m^2$
Όροφος	Καθιστικό	15.47m ²	$15.47 \times 10\% = 1.55 \times 6.16m^2$	$15.47 \times 5\% = 0.78 \times 6.16m^2$
	Δωμάτιο 2	16.42m ²	$16.42 \times 10\% = 1.64 \times 3.08m^2$	$16.42 \times 5\% = 0.82 \times 3.08m^2$
ΥΠΟΛΟΓΙΣΜΟΣ ΕΠΙΦΑΝΕΙΑΣ ΑΝΟΙΓΜΑΤΩΝ ΚΑΤΟΙΚΙΑΣ 4				
ΣΤΑΘΜΗ	ΧΩΡΟΣ	ΥΠΟΛΟΓΙΣΜΟΙ		
Ισόγειο	Δωμάτιο 1	$1.40 \times 2.20 = 3.08m^2$		
	Καυφύνα	$0.80 \times 1.20 = 0.96m^2$		
Όροφος	Καυφύνα	$0.80 \times 1.20 = 0.96m^2$		
	Καθιστικό	$(1.10 \times 2.20) + (1.30 \times 2.20) + (0.80 \times 1.20) = 6.24m^2$		
ΕΛΕΓΧΟΣ ΦΩΤΙΣΜΟΥ ΚΑΙ ΑΕΡΙΣΜΟΥ ΚΑΤΟΙΚΙΑΣ 4				
ΣΤΑΘΜΗ	ΧΩΡΟΣ	ΕΜΒΑΔΟ	ΦΩΤΙΣΜΟΣ (10% Ευρωπαϊκού Χωρού)	ΑΕΡΙΣΜΟΣ (5% Ευρωπαϊκού Χωρού)
Ισόγειο	Δωμάτιο 1	16.77m ²	$16.77 \times 10\% = 1.68 \times 3.08m^2$	$16.77 \times 5\% = 0.84 \times 3.08m^2$
	Δωμάτιο 2	13.52m ²	$13.52 \times 10\% = 1.35 \times 2.64m^2$	$13.52 \times 5\% = 0.68 \times 2.64m^2$
Όροφος	Καυφύνα	6.01m ²	$6.01 \times 10\% = 0.60 \times 0.96m^2$	$6.01 \times 5\% = 0.30 \times 0.96m^2$
	Τραπεζαρία	6.57m ²	$6.57 \times 10\% = 0.66 \times 0.96m^2$	$6.57 \times 5\% = 0.33 \times 0.96m^2$
Όροφος	Καθιστικό	24.32m ²	$24.32 \times 10\% = 2.43 \times 6.24m^2$	$24.32 \times 5\% = 1.24 \times 6.24m^2$

ΑΛΕΞΑΝΔΡΟΣ ΜΙΧΑΗΛ
ΠΕΡΙΣΤΕΡΕΣ ΑΡΧΙΤΕΚΤΟΝΙΚΕΣ
ΤΜΗΜΑΤ 8 & ΒΟΥΛΕΥΣΕΩΣ 103 - ΒΥΡΩΝΑΣ
Τ.Κ. 16233 ΤΗΛ. 210 7649610 FAX: 210 7649612
email: alexmich@gmail.com

Εργ. ΝΕΟ ΣΥΓΚΡΟΤΗΜΑ ΤΕΣΣΑΡΩΝ ΚΑΤΟΙΚΙΩΝ ΜΕ ΠΙΣΙΝΑ ΚΑΙ ΚΟΠΗ ΕΠΤΑ (7) ΔΕΝΔΡΩΝ

ΕΡΓΟΔΟΤΗΣ

ΥΙΟΥ Θ. ΙΩΑΚΕΙΜΙΔΗ Α.Ε.

ΤΟΠΟΘΕΣΙΑ

Επί Δημοτικής οδού, οικισμός Μυλωνά τοπ. κοινότητα Αρχαίου Πάρου, Δημ. κοινότητα Πάρου, Δήμος Πάρου, Περιφ. κοινότητα Πάρου, Περιφέρεια Νοτίου Αιγαίου

ΘΕΜΑ ΣΧΕΔΙΟΥ

ΚΑΤΟΨΗ ΟΡΟΦΟΥ

ΚΑΙΜΑΚΑ 1:50
ΗΜΕΡΟΜΗΝΙΑ ΜΑΡΤΙΟΣ 2020
A2.2

ΣΦΡΑΓΙΔΑ - ΥΠΟΓΡΑΦΗ

ΑΛΕΞΑΝΔΡΟΣ ΜΙΧΑΗΛ
ΔΙΠΛΩΜ. ΠΟΛΙΤΙΚΟΣ ΜΗΧΑΝΙΚΟΣ
ΜΕΛΟΣ Τ.Ε.Ε. ΑΡΧ. ΓΕΩΜ. ΕΡΓ. 9238
ΗΜΕΡΟΜΗΝΙΑ 02/03/2020 Τ.Κ. 16403
ΑΦΜ: 066554523 Τ.Κ. 16403