



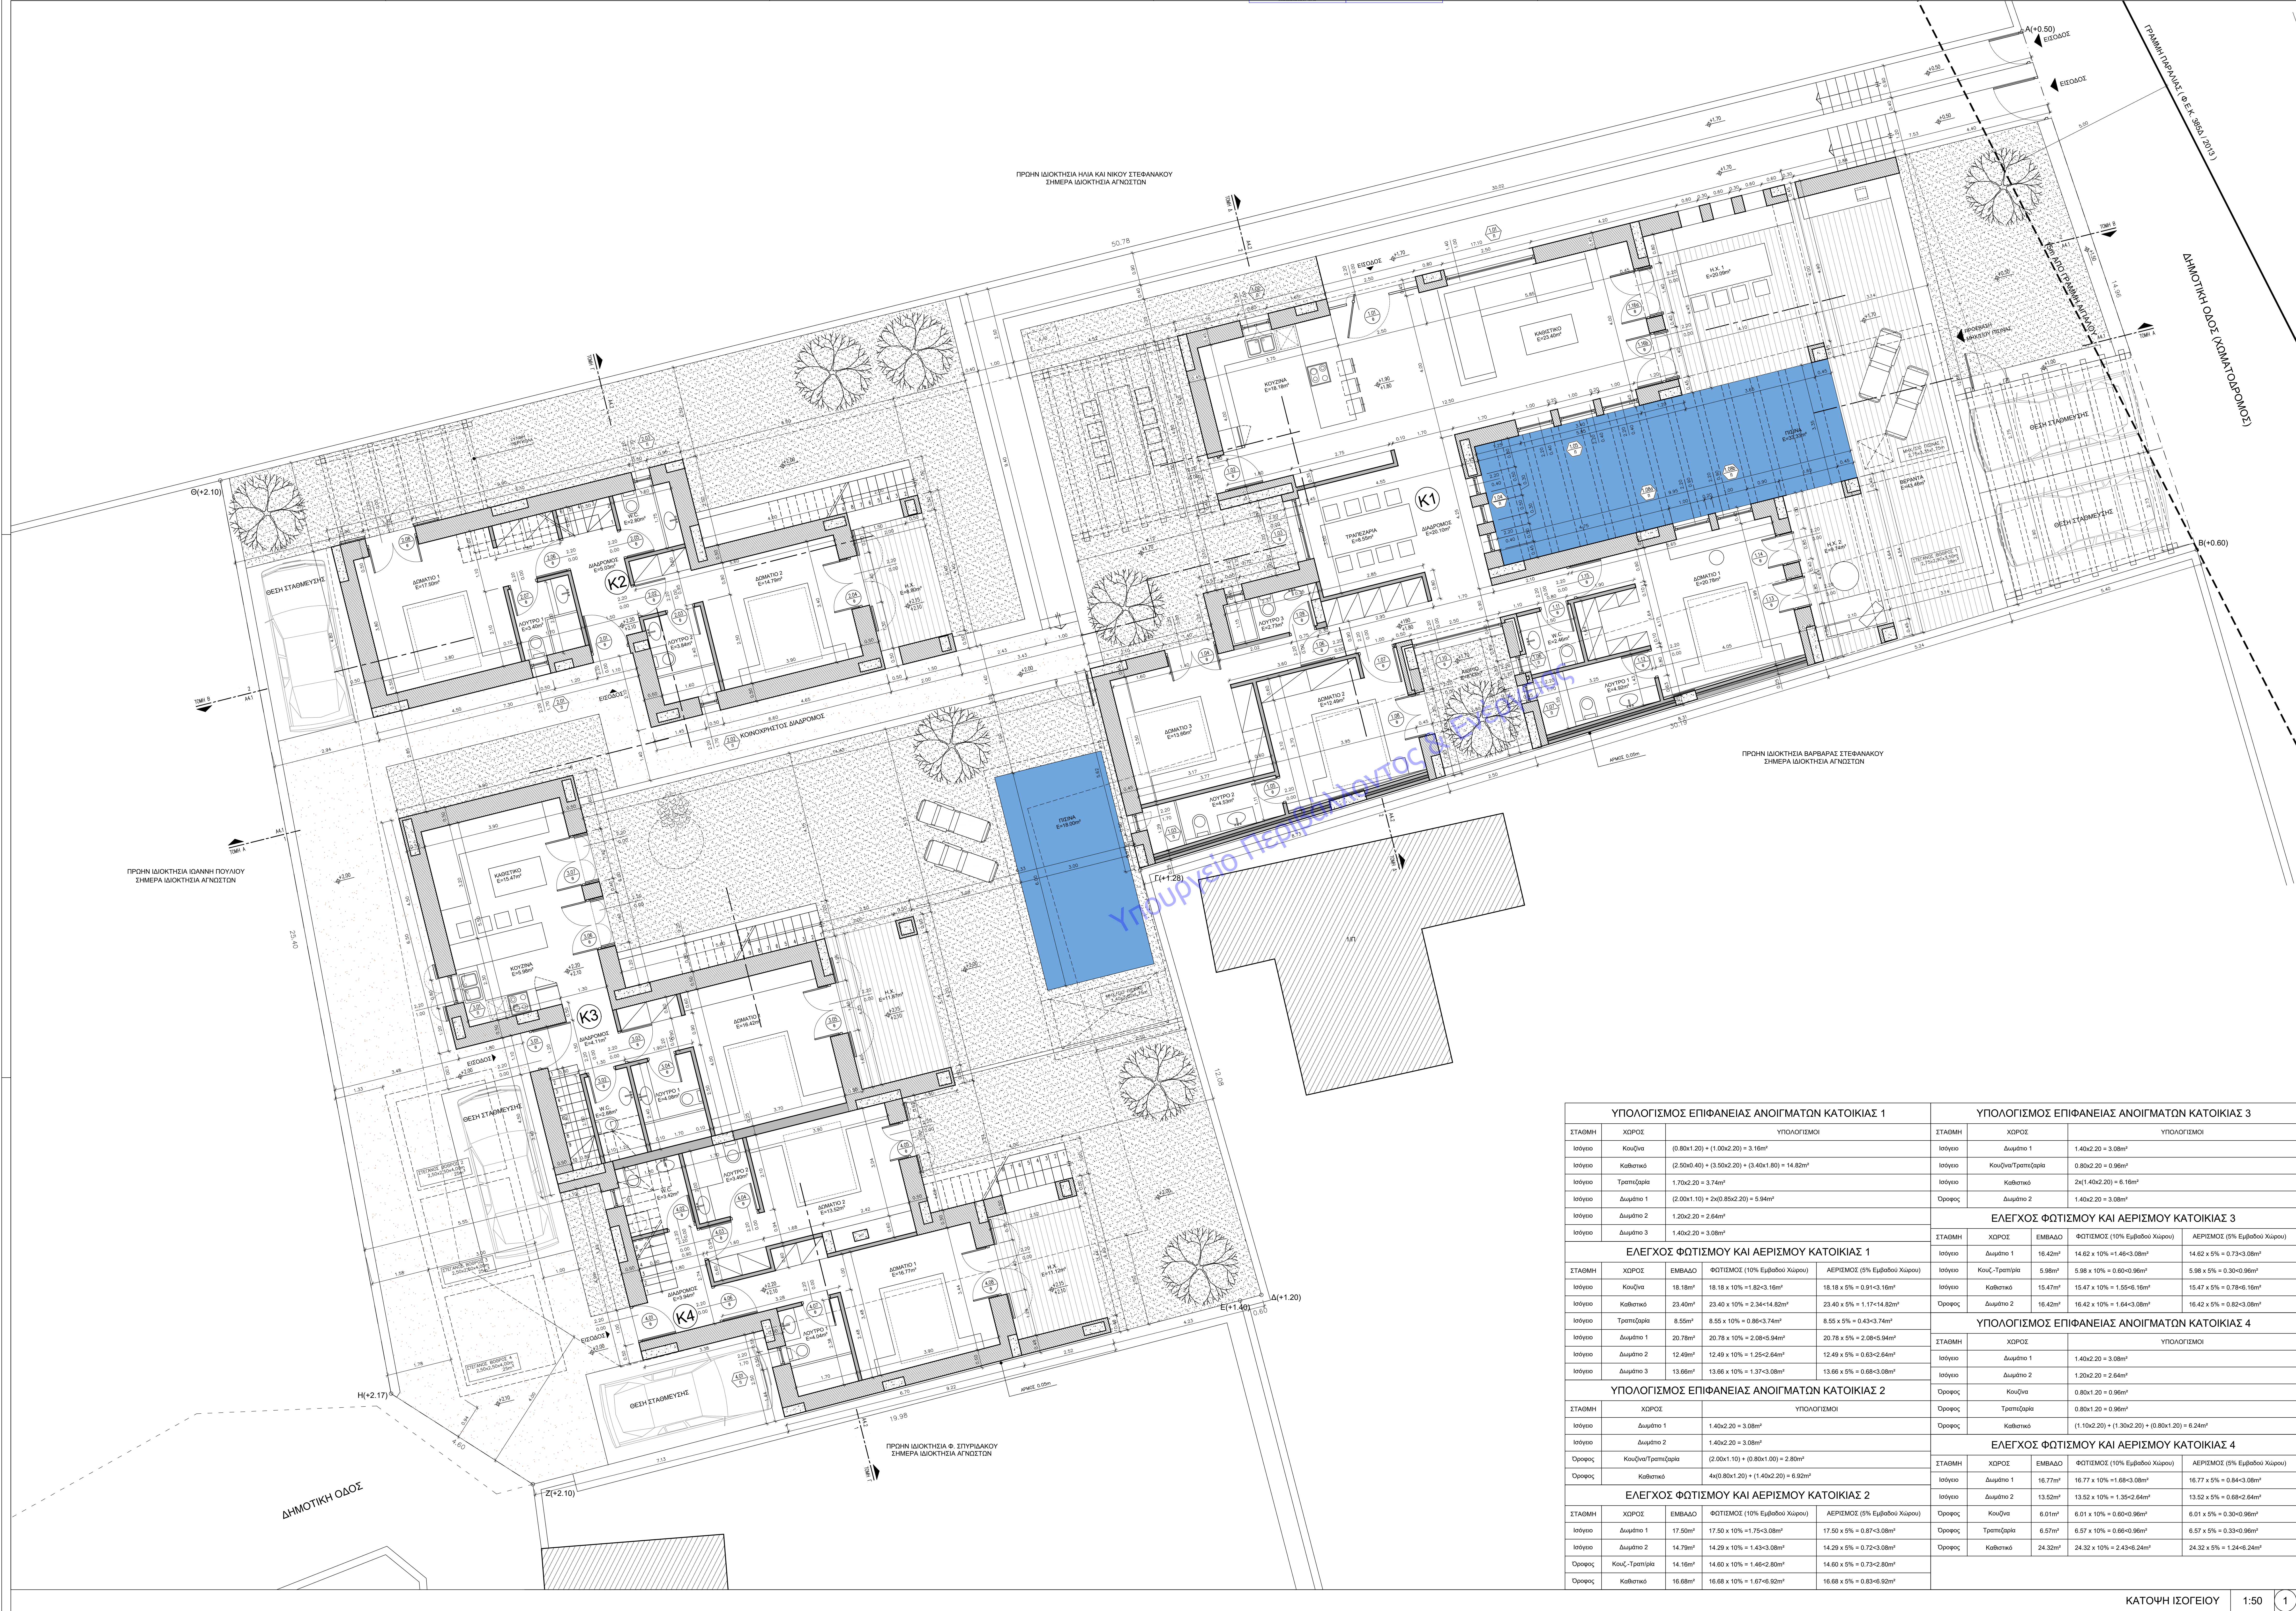

ΥΠΟΜΝΗΜΑ ΣΥΜΒΟΛΙΣΜΩΝ			
	Οπλισμένο σκυρόδεμα	Υπόστρωμα	Ενδεδειγμένη
	Λιθόστρωτο	Υπόστρωμα	Ενδεδειγμένη
	Τσιμεντοστρώτο	Υπόστρωμα	Ενδεδειγμένη
	Στάθμη πρανής χρώματος λευκού με χρήση σιλικόνης	Υπόστρωμα	Ενδεδειγμένη
	Επιφανής πέτρα	Υπόστρωμα	Ενδεδειγμένη
	Κοιτίδα βόλτα χρώματος γκρι	Υπόστρωμα	Ενδεδειγμένη
	Σταθμη βόλτα χρώματος γκρι	Υπόστρωμα	Ενδεδειγμένη
	Πόρτα εισόδου βόλτα χρώματος λευκού	Υπόστρωμα	Ενδεδειγμένη

ΕΠΙΦΑΝΕΙΣ ΚΑΤΟΙΚΙΩΝ			
ΣΤΑΘΜΗ	ΚΑΤΟΙΚΙΑ Κ1	ΚΑΤΟΙΚΙΑ Κ2	ΚΑΤΟΙΚΙΑ Κ3
Μέγεθος	145.55m²	90.78m²	92.32m²
Όγκος	0.00m³	31.00m³	37.51m³
ΣΥΝΟΛΟ	145.55m²	81.80m²	89.84m²

Σημειώνεται: Στις δύο επιφανείες δεν συμπεριλαμβάνονται οι πόρτες παραθύρων. Η συνολική έκταση της οικοπέδου είναι 462.28m² και ο συνολικός όγκος 98.51m³.

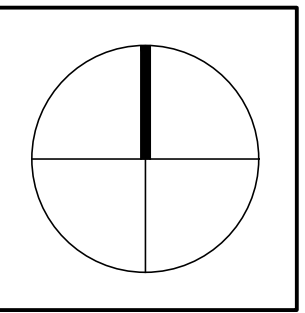

ΓΕΝΙΚΕΣ ΠΑΡΑΤΗΡΗΣΕΙΣ

1.

ΛΟΓΟΤΕΧΝΙΑ ΜΕΛΕΤΗΣ
ΠΡΟΤΥΠΟΤΗΤΑ ΜΕΛΕΤΗΣ
ΤΜΗΜΑΤΑ 8 & 9
ΤΕΧΝΙΚΟΙ ΣΧΕΔΙΑΣΤΕΣ
Τ.Κ. 16233 ΤΗΛ. 210 7649610 FAX: 210 7649612
email: loimelva@gmail.com

ΕΡΓΟ
ΝΕΟ ΣΥΓΚΡΟΤΗΜΑ
ΤΕΣΣΑΡΩΝ ΚΑΤΟΙΚΙΩΝ ΜΕ ΠΙΣΙΝΑ
ΚΑΙ ΚΟΠΗ ΕΠΙΤΑ (7) ΔΕΝΔΡΩΝ

ΕΡΓΟΔΟΤΗΣ
ΥΙΟΥ Θ. ΙΩΑΝΝΙΔΗ Α.Ε.

ΤΟΠΟΘΕΣΙΑ
Επί Δημοτικής οδού, οκταήτης Μυλωνά τοπ. κοινότητα Αρχαίου Πάρου, δήμ. κοινότητα Πάρου, δήμος Πάρου, περιφ. κοινότητα Πάρου, περιφέρεια Νοτίου Αιγαίου

ΘΕΜΑ ΣΧΕΔΙΟΥ
ΚΑΤΟΨΗ ΙΣΟΓΕΙΟΥ ΚΑΙ ΠΕΡΙΒΑΛΛΟΝΤΟΣ ΧΩΡΟΥ

ΚΑΙΜΑΚΑ
1:50
ΗΜΕΡΟΜΗΝΙΑ
ΜΑΡΤΙΟΣ
2020

ΣΦΡΑΓΙΔΑ - ΥΠΟΓΡΑΦΗ
ΛΟΓΟΤΕΧΝΙΑ ΜΕΛΕΤΗΣ
ΔΙΠΛΩΜ. ΠΟΛΙΤΙΚΟΣ ΜΗΧΑΝΙΚΟΣ
ΜΕΛΟΣ Τ.Ε.Ε. ΑΡΧ. ΓΕΩΡΓ. ΚΩΣΤ. ΚΩΣΤΑΚΗΣ
ΗΜΕΡΟΜΗΝΙΑ ΣΦΡΑΓΙΔΑΣ: 02.03.2020
ΑΦΜ: 0668554202

ΥΠΟΛΟΓΙΣΜΟΣ ΕΠΙΦΑΝΕΙΑΣ ΑΝΟΙΓΜΑΤΩΝ ΚΑΤΟΙΚΙΑΣ 1				
ΣΤΑΘΜΗ	ΧΩΡΟΣ	ΥΠΟΛΟΓΙΣΜΟΙ		
Ισόγειο	Κουζίνα	$(0.80 \times 1.20) + (1.00 \times 2.20) = 3.16m^2$		
Ισόγειο	Καθιστικό	$(2.50 \times 0.40) + (3.50 \times 2.20) + (3.40 \times 1.80) = 14.82m^2$		
Ισόγειο	Τραπεζαρία	$1.70 \times 2.20 = 3.74m^2$		
Ισόγειο	Διαμέριτο 1	$(2.00 \times 1.10) + 2 \times (0.85 \times 2.20) = 5.94m^2$		
Ισόγειο	Διαμέριτο 2	$1.20 \times 2.20 = 2.64m^2$		
Ισόγειο	Διαμέριτο 3	$1.40 \times 2.20 = 3.08m^2$		
ΕΛΕΓΧΟΣ ΦΩΤΙΣΜΟΥ ΚΑΙ ΑΕΡΙΣΜΟΥ ΚΑΤΟΙΚΙΑΣ 1				
ΣΤΑΘΜΗ	ΧΩΡΟΣ	ΕΜΒΑΔΟ	ΦΩΤΙΣΜΟΣ (10% Ευρωπαϊκού Χωρού)	ΑΕΡΙΣΜΟΣ (5% Ευρωπαϊκού Χωρού)
Ισόγειο	Κουζίνα	18.18m ²	$18.18 \times 10\% = 1.82 \times 3.16m^2$	$18.18 \times 5\% = 0.91 \times 3.16m^2$
Ισόγειο	Καθιστικό	23.40m ²	$23.40 \times 10\% = 2.34 \times 14.82m^2$	$23.40 \times 5\% = 1.17 \times 14.82m^2$
Ισόγειο	Τραπεζαρία	8.55m ²	$8.55 \times 10\% = 0.86 \times 3.74m^2$	$8.55 \times 5\% = 0.43 \times 3.74m^2$
Ισόγειο	Διαμέριτο 1	20.78m ²	$20.78 \times 10\% = 2.08 \times 5.94m^2$	$20.78 \times 5\% = 2.08 \times 5.94m^2$
Ισόγειο	Διαμέριτο 2	12.49m ²	$12.49 \times 10\% = 1.25 \times 2.64m^2$	$12.49 \times 5\% = 0.63 \times 2.64m^2$
Ισόγειο	Διαμέριτο 3	13.66m ²	$13.66 \times 10\% = 1.37 \times 3.08m^2$	$13.66 \times 5\% = 0.69 \times 3.08m^2$
ΥΠΟΛΟΓΙΣΜΟΣ ΕΠΙΦΑΝΕΙΑΣ ΑΝΟΙΓΜΑΤΩΝ ΚΑΤΟΙΚΙΑΣ 2				
ΣΤΑΘΜΗ	ΧΩΡΟΣ	ΥΠΟΛΟΓΙΣΜΟΙ		
Ισόγειο	Διαμέριτο 1	$1.40 \times 2.20 = 3.08m^2$		
Ισόγειο	Διαμέριτο 2	$1.40 \times 2.20 = 3.08m^2$		
Όροφος	Κουζίνα/Τραπεζαρία	$(2.00 \times 1.10) + (0.80 \times 1.20) = 2.80m^2$		
Όροφος	Καθιστικό	$4 \times (0.80 \times 1.20) + (1.40 \times 2.20) = 6.92m^2$		
ΕΛΕΓΧΟΣ ΦΩΤΙΣΜΟΥ ΚΑΙ ΑΕΡΙΣΜΟΥ ΚΑΤΟΙΚΙΑΣ 2				
ΣΤΑΘΜΗ	ΧΩΡΟΣ	ΕΜΒΑΔΟ	ΦΩΤΙΣΜΟΣ (10% Ευρωπαϊκού Χωρού)	ΑΕΡΙΣΜΟΣ (5% Ευρωπαϊκού Χωρού)
Ισόγειο	Διαμέριτο 1	17.50m ²	$17.50 \times 10\% = 1.75 \times 3.08m^2$	$17.50 \times 5\% = 0.87 \times 3.08m^2$
Ισόγειο	Διαμέριτο 2	14.79m ²	$14.79 \times 10\% = 1.48 \times 3.08m^2$	$14.79 \times 5\% = 0.74 \times 3.08m^2$
Όροφος	Καυζ./Τραπεζαρία	14.16m ²	$14.16 \times 10\% = 1.42 \times 2.80m^2$	$14.16 \times 5\% = 0.73 \times 2.80m^2$
Όροφος	Καθιστικό	16.68m ²	$16.68 \times 10\% = 1.67 \times 6.92m^2$	$16.68 \times 5\% = 0.83 \times 6.92m^2$
ΥΠΟΛΟΓΙΣΜΟΣ ΕΠΙΦΑΝΕΙΑΣ ΑΝΟΙΓΜΑΤΩΝ ΚΑΤΟΙΚΙΑΣ 3				
ΣΤΑΘΜΗ	ΧΩΡΟΣ	ΥΠΟΛΟΓΙΣΜΟΙ		
Ισόγειο	Διαμέριτο 1	$1.40 \times 2.20 = 3.08m^2$		
Ισόγειο	Κουζίνα/Τραπεζαρία	$0.80 \times 2.20 = 0.96m^2$		
Ισόγειο	Καθιστικό	$2 \times (1.40 \times 2.20) = 6.16m^2$		
Όροφος	Διαμέριτο 2	$1.40 \times 2.20 = 3.08m^2$		
ΕΛΕΓΧΟΣ ΦΩΤΙΣΜΟΥ ΚΑΙ ΑΕΡΙΣΜΟΥ ΚΑΤΟΙΚΙΑΣ 3				
ΣΤΑΘΜΗ	ΧΩΡΟΣ	ΕΜΒΑΔΟ	ΦΩΤΙΣΜΟΣ (10% Ευρωπαϊκού Χωρού)	ΑΕΡΙΣΜΟΣ (5% Ευρωπαϊκού Χωρού)
Ισόγειο	Διαμέριτο 1	16.42m ²	$16.42 \times 10\% = 1.64 \times 3.08m^2$	$16.42 \times 5\% = 0.73 \times 3.08m^2$
Ισόγειο	Καυζ./Τραπεζαρία	5.98m ²	$5.98 \times 10\% = 0.60 \times 0.96m^2$	$5.98 \times 5\% = 0.30 \times 0.96m^2$
Ισόγειο	Καθιστικό	15.47m ²	$15.47 \times 10\% = 1.55 \times 6.16m^2$	$15.47 \times 5\% = 0.78 \times 6.16m^2$
Όροφος	Διαμέριτο 2	16.42m ²	$16.42 \times 10\% = 1.64 \times 3.08m^2$	$16.42 \times 5\% = 0.82 \times 3.08m^2$
ΥΠΟΛΟΓΙΣΜΟΣ ΕΠΙΦΑΝΕΙΑΣ ΑΝΟΙΓΜΑΤΩΝ ΚΑΤΟΙΚΙΑΣ 4				
ΣΤΑΘΜΗ	ΧΩΡΟΣ	ΥΠΟΛΟΓΙΣΜΟΙ		
Ισόγειο	Διαμέριτο 1	$1.40 \times 2.20 = 3.08m^2$		
Όροφος	Διαμέριτο 2	$1.20 \times 2.20 = 2.64m^2$		
Όροφος	Κουζίνα	$0.80 \times 1.20 = 0.96m^2$		
Όροφος	Τραπεζαρία	$0.80 \times 2.20 = 0.96m^2$		
Όροφος	Καθιστικό	$(1.10 \times 2.20) + (1.30 \times 2.20) = 6.24m^2$		
ΕΛΕΓΧΟΣ ΦΩΤΙΣΜΟΥ ΚΑΙ ΑΕΡΙΣΜΟΥ ΚΑΤΟΙΚΙΑΣ 4				
ΣΤΑΘΜΗ	ΧΩΡΟΣ	ΕΜΒΑΔΟ	ΦΩΤΙΣΜΟΣ (10% Ευρωπαϊκού Χωρού)	ΑΕΡΙΣΜΟΣ (5% Ευρωπαϊκού Χωρού)
Ισόγειο	Διαμέριτο 1	16.77m ²	$16.77 \times 10\% = 1.68 \times 3.08m^2$	$16.77 \times 5\% = 0.84 \times 3.08m^2$
Ισόγειο	Διαμέριτο 2	13.52m ²	$13.52 \times 10\% = 1.35 \times 2.64m^2$	$13.52 \times 5\% = 0.68 \times 2.64m^2$
Όροφος	Κουζίνα	6.01m ²	$6.01 \times 10\% = 0.60 \times 0.96m^2$	$6.01 \times 5\% = 0.30 \times 0.96m^2$
Όροφος	Τραπεζαρία	6.57m ²	$6.57 \times 10\% = 0.66 \times 0.96m^2$	$6.57 \times 5\% = 0.33 \times 0.96m^2$
Όροφος	Καθιστικό	24.32m ²	$24.32 \times 10\% = 2.43 \times 6.24m^2$	$24.32 \times 5\% = 1.24 \times 6.24m^2$