


ΕΠΙΦΑΝΕΙΕΣ ΙΔΙΟΚΤΗΣΙΑΣ				
ΣΤΑΘΜΗ	ΝΟΜΙΜΗ ΥΦΙΣΤΑΜΕΝΗ ΕΠΙΦΑΝΕΙΑ ΒΑΣΕΙ ΤΗΣ ΥΠΤ ΑΡΙΘΜ. 2123/08 ΟΙΚ. ΑΔΕΙΑΣ	ΑΥΘΑΙΡΕΤΗ ΕΠΙΦΑΝΕΙΑ ΚΥΡΙΩΝ ΧΩΡΩΝ	ΑΥΘΑΙΡΕΤΗ ΕΠΙΦΑΝΕΙΑ ΚΥΡΙΩΝ ΧΩΡΩΝ ΜΕ ΜΕΙΩΤΙΚΟ ΣΥΝΤΕΛΕΣΤΗ 30%	ΣΥΝΟΛΙΚΗ ΕΠΙΦΑΝΕΙΑ
Υπόγειο	0.00m <sup>2</sup>	0.00m <sup>2</sup>	268.50m <sup>2</sup>	268.50m <sup>2</sup>
Ισόγειο	102.00m <sup>2</sup>	23.80m <sup>2</sup>	0.00m <sup>2</sup>	125.80m <sup>2</sup>
Α' Όροφος	96.35m <sup>2</sup>	25.15m <sup>2</sup>	0.00m <sup>2</sup>	121.50m <sup>2</sup>
Σύνολο	198.35m <sup>2</sup>	134.25m <sup>2</sup>	268.50m <sup>2</sup>	601.10m <sup>2</sup>

Σημείωση: Η νόμιμη επιφάνεια έχει υπολογιστεί από το εγκεκριμένο Διάγραμμα Καλύψεως και της κατόψεως της οικοδομικής άδειας.

ΝΟΜΙΜΟ ΠΕΡΙΓΡΑΦΑΜΑ ΒΑΣΕΙ ΤΗΣ ΥΠΤ ΑΡΙΘΜ. 2123/08 ΟΙΚ. ΑΔΕΙΑΣ

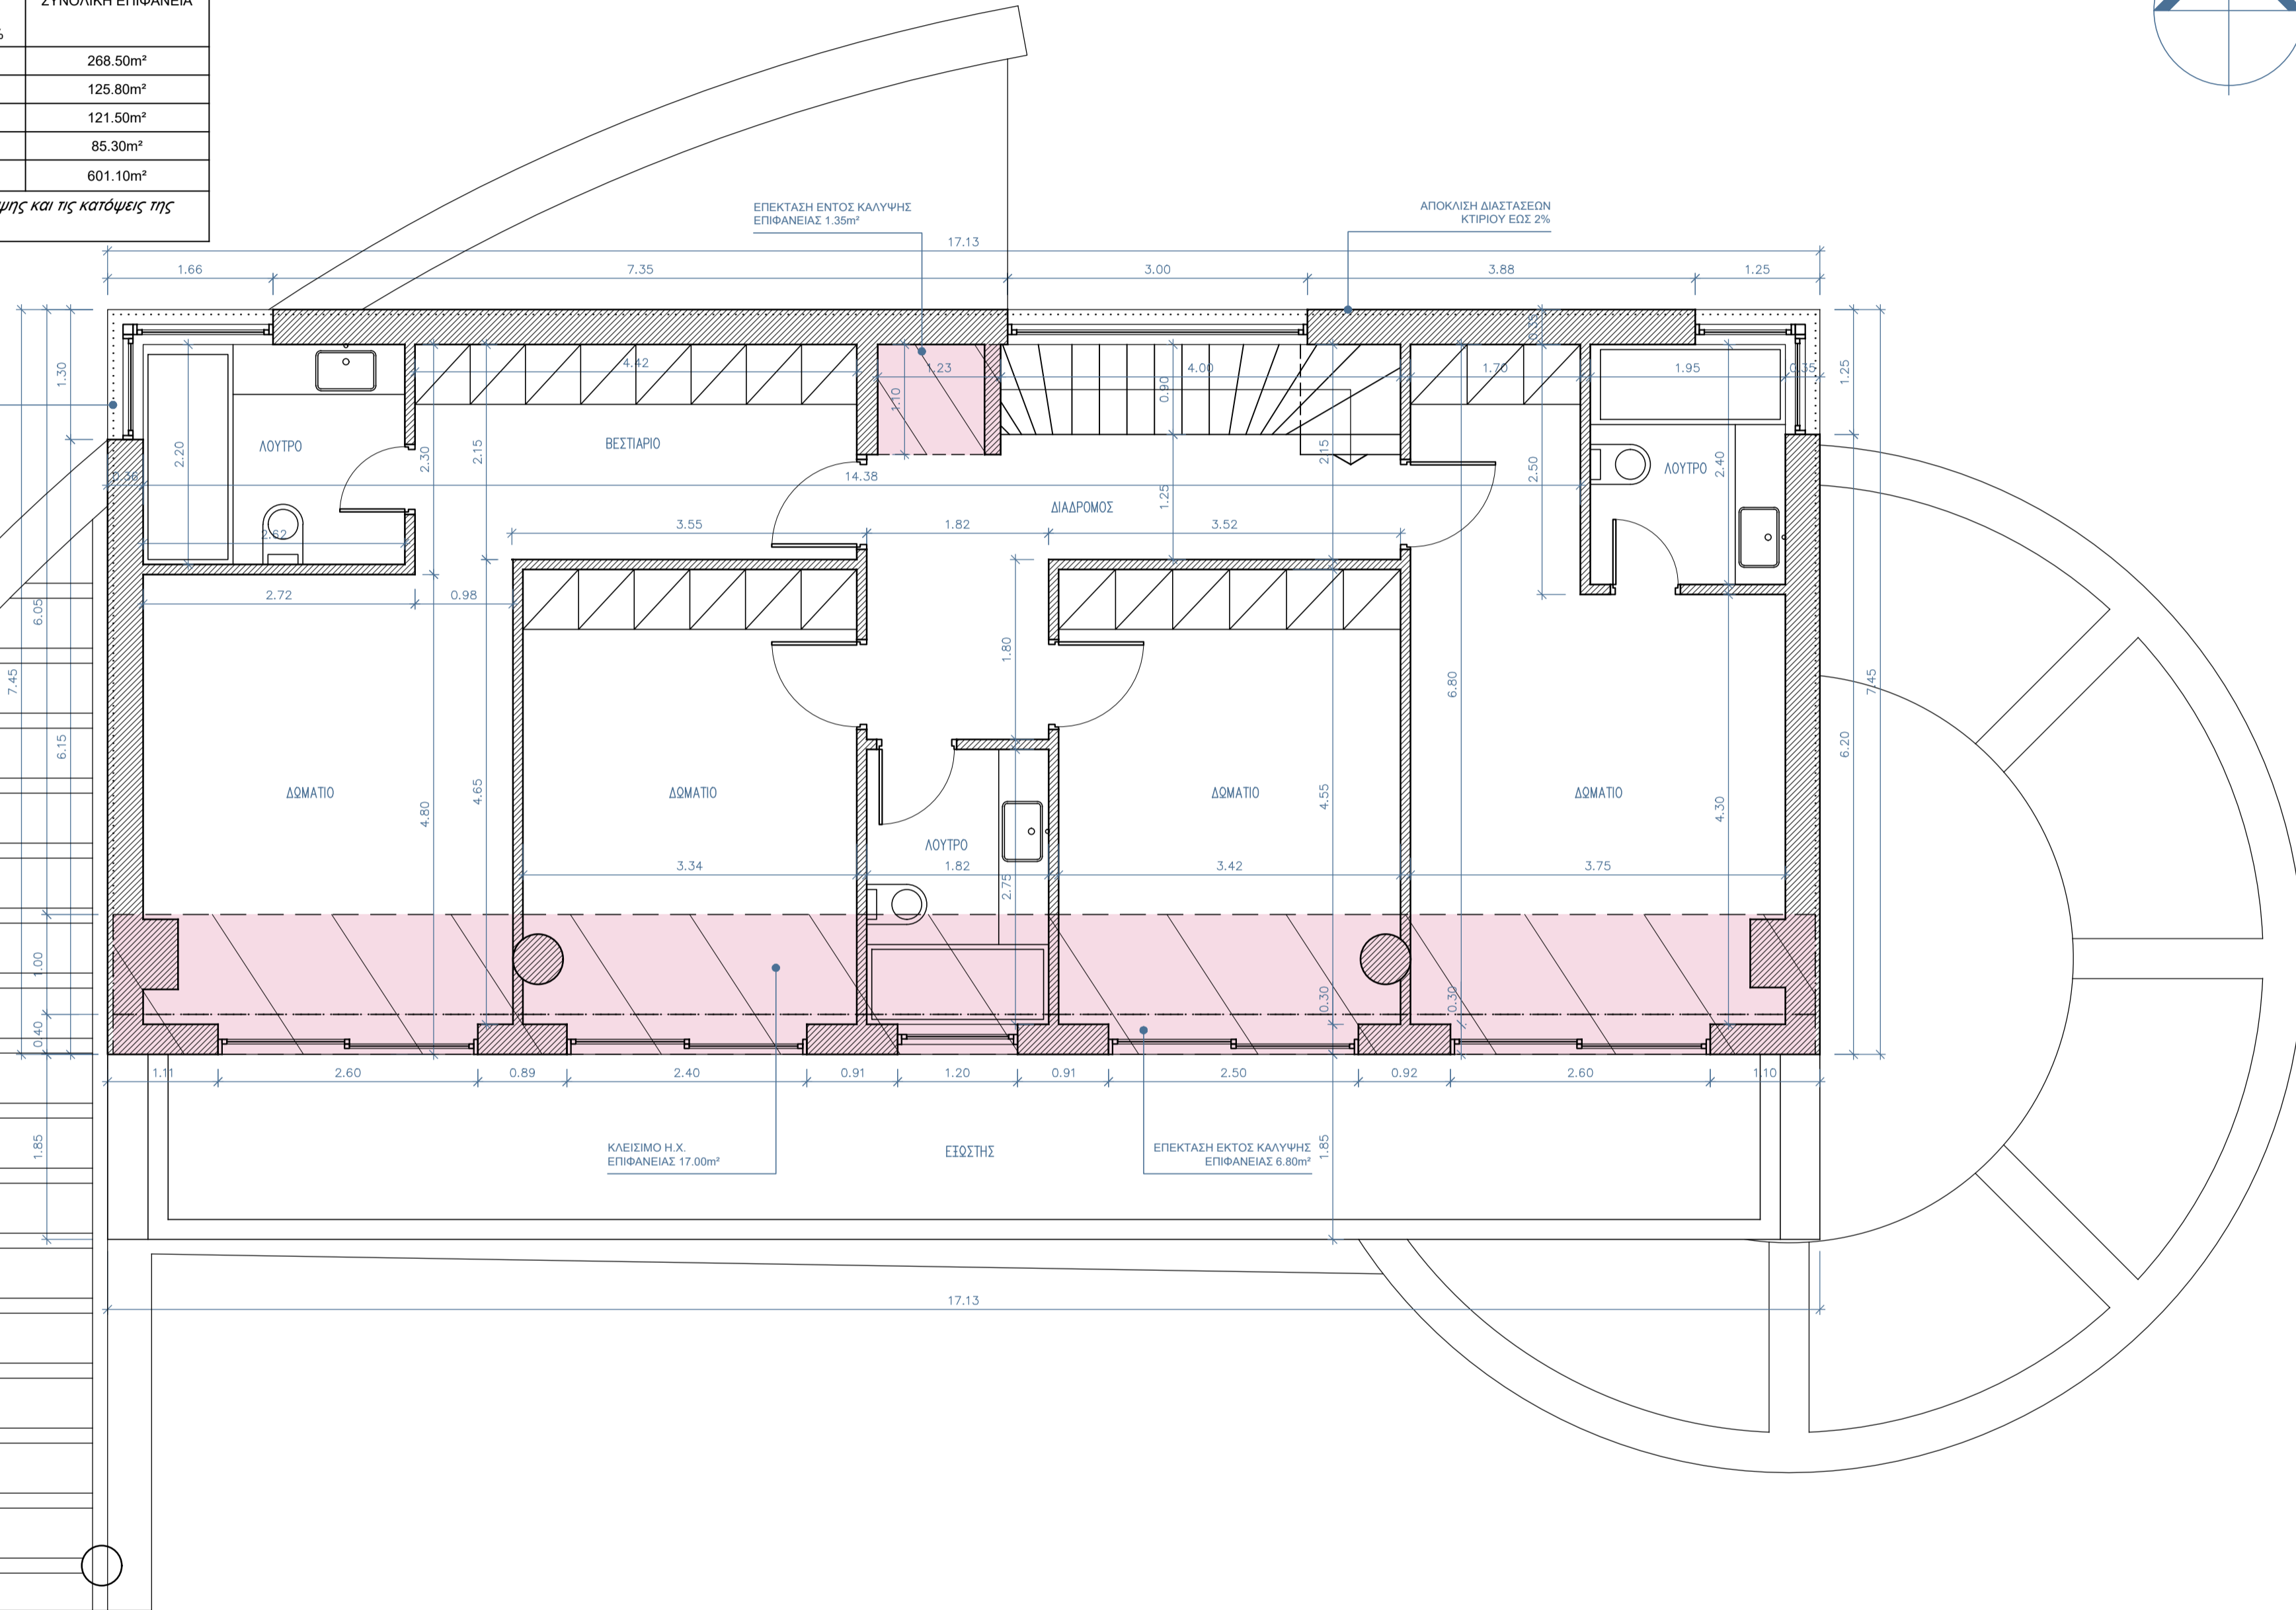

### ΥΠΟΜΝΗΜΑ ΣΥΜΒΟΛΙΣΜΩΝ

	Φέρον Οργ.	Τελική Στάθμη Στάθμη Μπλετόν	+0.10 ±0.00	Ένδειξη Στάθμης
	Τοιχοπατία	Θύρα	Παράθυρο	Υψος Περσικού Υψος Πυλός
	Αυθαίρετη Περιοχή	Αριθ. Αεττ.	1	Πληροφορίες Κουφωμάτων
	Παραβάσεις βάσει αναλυτικού προϋπολογισμού	Αριθ. Σχεδ.	XX.XX	Παραπομπή σε Τομή

### ΓΕΝΙΚΕΣ ΠΑΡΑΤΗΡΗΣΕΙΣ

1. -

**ΛΩΛΟΣ ΜΙΧΑΗΛ**  
ΠΟΛΙΤΙΚΟΣ ΜΗΧΑΝΙΚΟΣ  
ΤΜΩΛΟΤ 8 & ΒΟΣΠΟΡΟΤ 103 - ΒΥΡΩΝΑΣ  
Τ.Κ. 16233 ΤΗΛ 210 7649610 FAX: 210 7649612  
email: lolosmix@gmail.com

Εργα:  
ΤΑΚΤΟΠΟΙΗΣΗ ΑΥΘΑΙΡΕΤΩΝ  
ΚΑΤΑΣΚΕΥΩΝ ΒΑΣΕΙ Ν.4495/17 -  
ΣΕ "ΔΙΩΡΟΦΗ ΚΑΤΟΙΚΙΑ ΜΕ ΥΠΟΓΕΙΟ"

ΕΡΓΟΔΟΤΗΣ  
ΑΦΟΙ ΙΩΑΚΕΙΜΙΔΗ ΑΕΕ

ΤΟΠΟΘΕΣΙΑ  
ΘΕΣΗ "ΟΛΥΜΠΟΣ Π.Ο. ΑΡΕΤΣΟΥ"  
ΟΔΟΣ ΕΥΚΑΛΥΠΤΩΝ -  
ΑΡ. ΚΛΗΡΟΥ 679 - ΔΙΑΝΟΜΗΣ 1936  
ΔΗΜΟΣ ΛΑΥΡΕΩΤΙΚΗΣ (ΚΕΡΑΤΕΑ)

ΘΕΜΑ ΣΧΕΔΙΟΥ  
ΚΑΤΟΨΗ ΟΡΟΦΟΥ

ΚΛΙΜΑΚΑ  
1 : 50  
ΗΜΕΡΟΜΗΝΙΑ  
ΣΕΠΤΕΜΒΡΙΟΣ  
2022  
ΑΡΙΘΜΟΣ ΣΧΕΔΙΟΥ  
A 3

ΣΦΡΑΓΙΔΑ - ΥΠΟΓΡΑΦΗ  
ΛΩΛΟΣ Χ. ΜΙΧΑΗΛ  
ΔΙΠΛΩΜ. ΠΟΛΙΤΙΚΟΣ ΜΗΧΑΝΙΚΟΣ  
ΜΕΛΟΣ Τ.Ε.Ε. ΑΡ. ΠΡΩΤ. ΠΡΩΤ. 96238  
ΒΟΣΠΟΡΟΥ 103 ΒΥΡΩΝΑΣ Τ.Κ. 16233  
ΑΦΜ: 066805450

### ΥΠΕΥΘΥΝΗ ΔΗΛΩΣΗ

Ο υπογράφων μηχανικός Λώλος Μιχάλης δηλώνω ότι το παρόν σχεδιάγραμμα συνοδεύει την με Αύξοντα Αριθμό ..... δήλωση περαιωμένης υπαγωγής στις διατάξεις του Ν.4495/2017, με Αύξοντα Αριθμό Πρωτοκόλλου ..... και Μοναδικό Ηλεκτρονικό Κωδικό Ελέγχου ..... και είναι ταυτόσημο με αυτό που έχει εισαχθεί στο πληροφοριακό σύστημα. Επίσης όλα τα λοιπά απαιτούμενα δικαιολογητικά στοιχεία, έχουν υποβληθεί στο πληροφοριακό σύστημα.